

7CI MƏRTƏBƏ

7TH FLOOR

SAHƏ PLANI

SPACE PLAN


1,833m²

19,730ft²

Giriş /ümumi sahələr /
Access / common areas

İcarəyə verilən ofis sahələri /
Lettable office space

Liftlər / Lifts

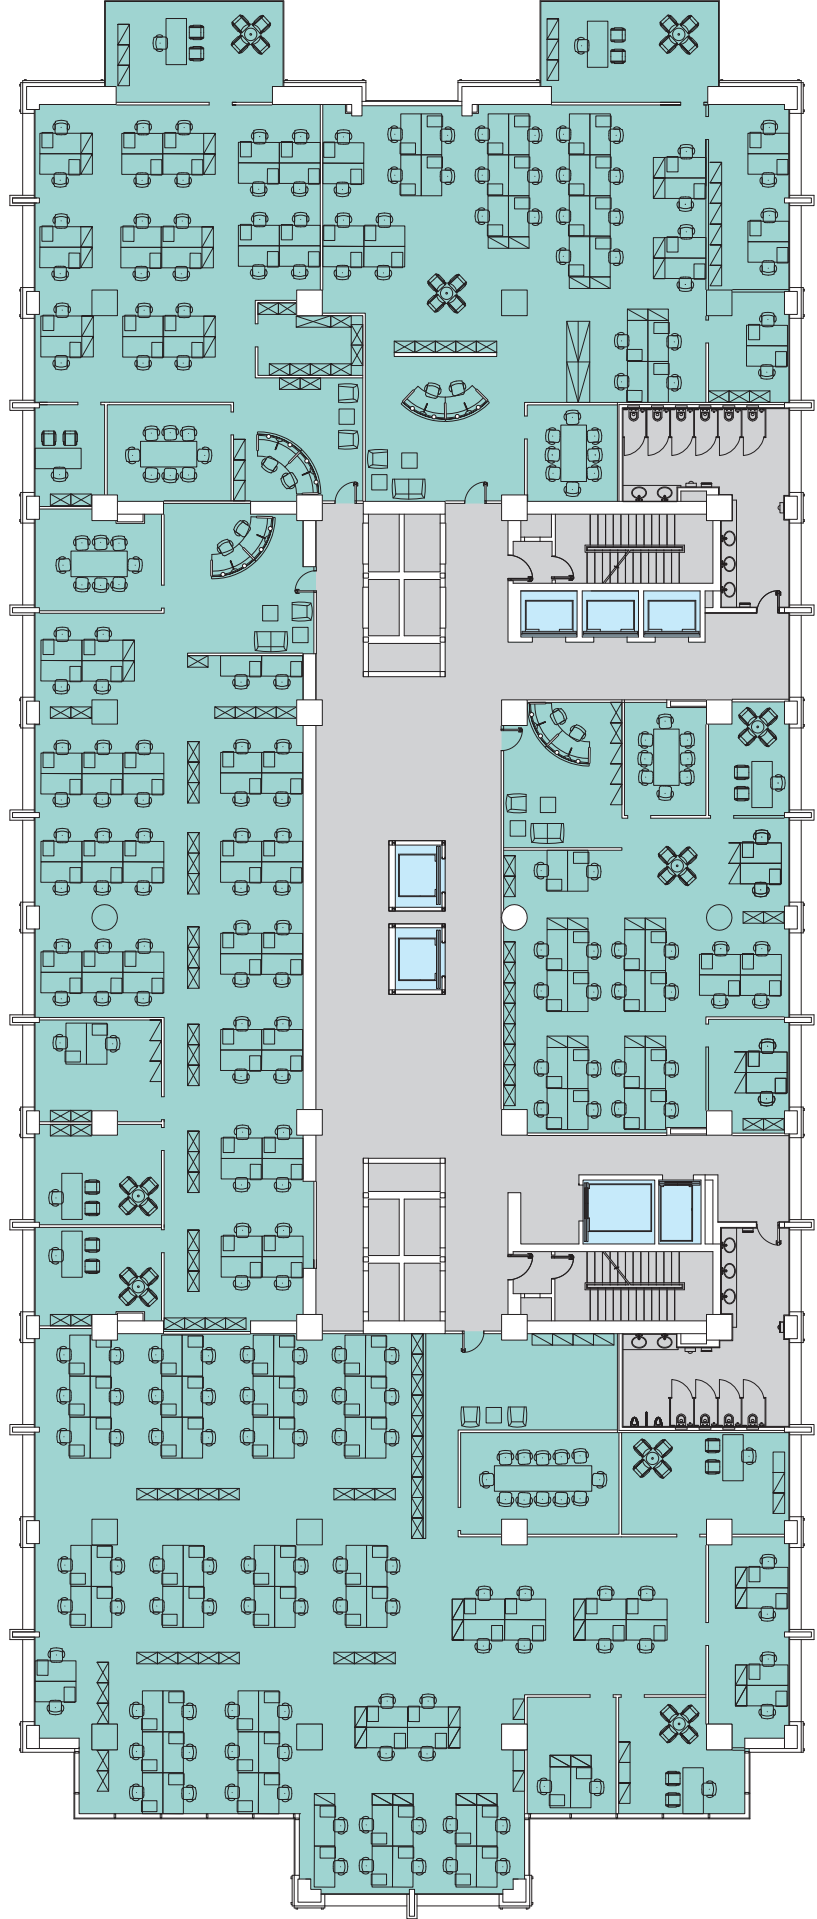

N